



MĚSTSKÝ ÚŘAD JILEMNICE

odbor dopravy

Masarykovo náměstí 82, 514 01 Jilemnice

SPIS. ZN.: MUJI-2007/2018/OD
Č.J.: PDMUJI-10370/2018/OD
VYŘIZUJE: Bc. Jitka Hartigová, DiS.
TEL.: 481 565 310, 734 232 240
E-MAIL: hartigova@mesto.jilemnice.cz
DATUM: 9.7.2018

STANOVENÍ

PŘECHODNÉ ÚPRAVY PROVOZU NA POZEMNÍCH KOMUNIKACÍCH

Odbor dopravy Městského úřadu Jilemnice, jako správní orgán příslušný podle § 124 odst. 6 zákona č. 361/2000 Sb., o provozu na pozemních komunikacích a o změnách některých zákonů (zákon o silničním provozu), ve znění pozdějších předpisů (dále jen "zákon o silničním provozu") na návrh, který podal

**Vodohospodářské stavby, společnost s ručením omezením, IČO 40233308, Křížíkova 2393,
415 01 Teplice,**

kterého zastupuje SAVOZ s.r.o., IČO 25959212, U Kamene 1266, 506 01 Jičín

(dále jen "navrhovatel"), podle § 77 odst. 1 písm. c) a § 77 odst. 5 zákona o silničním provozu a § 172 a 173 zákona č. 500/2004 Sb., správní řád, ve znění pozdějších předpisů (dále jen "správní řád") opatřením obecné povahy

s t a n o v í

přechodnou úpravu provozu na pozemních komunikacích

komunikace: **silnice č. III/28626 v k. ú. Mrklův obce Benecko, v místě dle zákresu, který je přílohou tohoto stanovení**

termín: **od 10.7.2018 do 30.8.2018**

akce: **"Jilemnice - zkapacitnění vodovodního zdroje Bátovka a Benecko"**

takto: místo stavebních prací bude označeno dopravním značením a dopravním zařízením mimo obec v rozsahu dle schéma C/5 z TP 66 - "Zásady pro označování pracovních míst na pozemních komunikacích".

Podmínky pro provedení přechodné úpravy provozu:

1. Přechodná úprava provozu bude realizována v souladu s pravomocným rozhodnutím silničního správního úřadu č. j.: PDMUJI-10368/2018/OD ze dne 9.7.2018 (dále jen "rozhodnutí").
2. Provedení a umístění dopravního značení musí být v souladu s vyhláškou č. 294/2015 Sb., kterou se provádějí pravidla provozu na pozemních komunikacích, ve znění pozdějších předpisů a technickými podmínkami TP 66 "Zásady pro označování pracovních míst na pozemních komunikacích" (III. vydání).
3. Veškeré dopravní značení bude provedeno v základní velikosti v reflexním provedení. Všechny součásti dopravních značek (patka, sloupek, značka, uchycení) musí být schváleného typu.
4. Trvalé dopravní značení, které je v rozporu s přechodným dopravním značením bude překryto a po ukončení akce uvedeno do původního stavu.
5. Osazení dopravního značení zajistí navrhovatel. Za řádné provedení dopravně bezpečnostního opatření, odbornou montáž dopravního značení, jeho kontrolu a udržování po celou dobu přechodné úpravy provozu a včasné odstranění je zodpovědný Ing. Lubor Bican, tel.: 724 281 094.

6. Při realizaci přechodné úpravy provozu nesmí dojít ke znečištění nebo poškození dotčené pozemní komunikace.
7. Pracovníci pohybující se na vozovce jsou povinni užívat reflexní vesty schváleného typu.
8. Výkopy budou zajištěny proti náhodnému pádu osob podle obecně závazných předpisů pro provádění stavebních prací.
9. Pokud pominou důvody pro umístění přechodného dopravního značení přede dnem stanoveným v rozhodnutí, musí být dopravní značení okamžitě odstraněno, součásti a příslušenství pozemní komunikace uvedeny do původního stavu a tato skutečnost neprodleně oznámena Městskému úřadu Jilemnice, odboru dopravy.
10. Z důvodu zajištění bezpečnosti silničního provozu může správní orgán stanovit další dopravní značení, případně stanovené dopravní značení změnit. Povinností navrhovatele je zajistit okamžité osazení stanoveného dopravního značení.

Odůvodnění

Navrhovatel podal návrh na přechodnou úpravu provozu na pozemních komunikacích z důvodu zajištění bezpečnosti silničního provozu v souladu s rozhodnutím. K návrhu přiložil zpracovanou situaci dopravně inženýrského opatření.

Správní orgán obdržel kladné závazné stanovisko dotčeného orgánu:


- PČR KŘP Libereckého kraje, ÚO Semily, dopravní inspektorát, Vysocká 225, 513 15 Semily, č. j.: KRPL-65757-1/ČJ-2018-181106-02 ze dne 2.7.2018.

Správní orgán návrh posoudil a neshledal důvody, které by bránily stanovení přechodné úpravy provozu, a proto stanovil přechodnou úpravu provozu na pozemních komunikacích. Správní orgán zároveň dospěl k závěru, že hrozí nebezpečí z prodlení při zajištění ochrany veřejného zájmu v rámci zachování bezpečnosti provozu na silnici č. III/28626 a zákonem požadované podmínky pro stanovení přechodné úpravy provozu na pozemní komunikaci dle ust. § 77 odst. 4 zákona o silničním provozu byly splněny.

Poučení:

Proti opatření obecné povahy nelze podat opravný prostředek. Opatření obecné povahy nabývá účinnosti dnem vyvěšení na úřední desce správního orgánu a musí být vyvěšeno po dobu nejméně 15 dnů. Soulad opatření obecné povahy s právními předpisy lze posoudit v přezkumném řízení.

Do opatření obecné povahy a jeho odůvodnění může každý nahlédnout u správního orgánu. Jde-li o stanovení přechodné úpravy provozu správní orgán nevyzývá dotčené osoby k podávání připomínek nebo námitek.


Bc. Jitka Hártigová, DiS.
oprávněná úřední osoba

MĚSTSKÝ ÚŘAD JILEMNICE
odbor dopravy
-3-

Bc. Lucie Šnaiberková
vedoucí odboru dopravy

Toto stanovění musí být vyvěšeno po dobu 15 dnů.

Vyvěšeno dne:

Sejmuto dne:

Razítko, podpis orgánu, který potvrzuje vyvěšení a sejmutí stanovění.

Příloha:

- Situace
- Schéma C/5

Obdrží:

Účastníci:

- SAVOZ s.r.o., IDDS: qf9zbws
sídlo: U Kamene č.p. 1266, Valdické Předměstí, 506 01 Jičín 1
- Krajská správa silnic Libereckého kraje, příspěvková organizace, IDDS: bdnkk7w
sídlo: České mládeže č.p. 632/32, 460 06 Liberec 6


Dotčené správní úřady:

- Krajské ředitelství policie Libereckého kraje, ÚO Semily, dopravní inspektorát, IDDS: vsmhpy9
sídlo: Vysocká č.p. 225, 513 15 Semily

K vyvěšení na úřední desce:

- Městský úřad Jilemnice,
sídlo: Masarykovo náměstí 82, 514 01 Jilemnice
- Obecní úřad Benecko, IDDS: s5sapb4
sídlo: Benecko č.p. 190, 512 37 Benecko

Mapový výstup z Geoportálu ŘSD

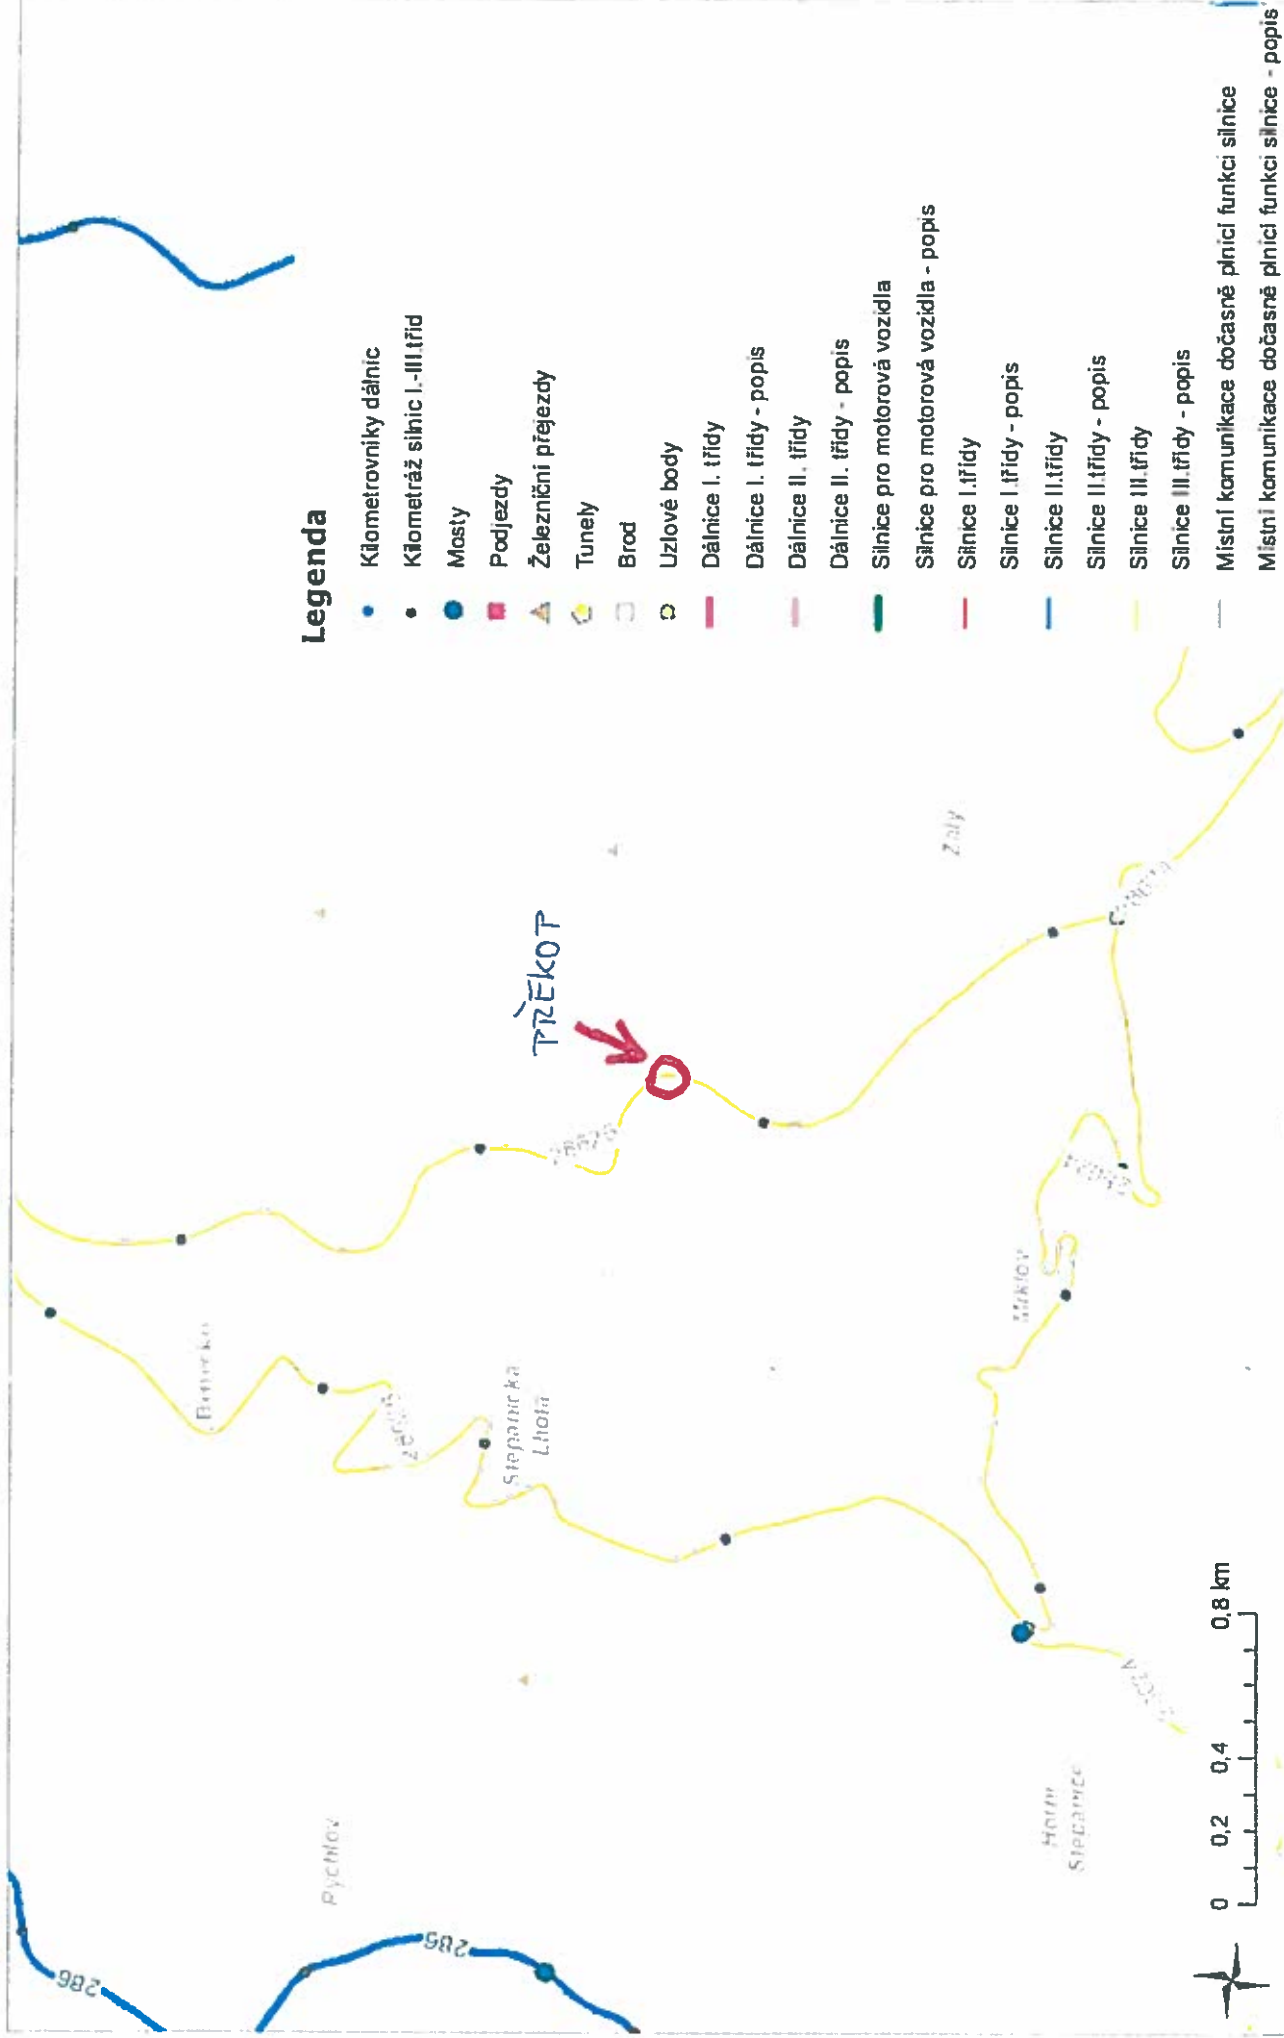

1:20 000

Datum: 11. 6. 2018

Mapový výstup z Geoportálu ŘSD ČR
Autor: Ředitelství silnic a dálnic ČR

VODNI RAD SV-2
 DN 100
 dl. 128 m

SBEŤNÝ VODOVNI RAD SV-1
 LT DN 100
 dl. 348 m

PŘEKOP

Stavební objekt	Obj.	km	délka jímeců zářezů atřezů & profilů	nový jímecí zářez PC 1000C SDR17 D110x8 s DN97 posouzená	kada náid zářezem & profilům	nové vodovodní povodi LT DN 100
SO 01	DJ-1		4,0			
SO 02	DJ-2		3,0			
SO 03	DJ-3			7,0		
SO 04	DJ-4					
SO 05	DJ-5			6,0		
SO 06	DJ-6		1,0			17

