


ROZVODNA

ROZDĚLENÍ PROSTOR

- ZŠ+MŠ KOMENSKÉHO 103 (
- ZŠ KOMENSKÉHO 288 (
- ZŠ HARRACHA

PŮDORYS 1. PATRA 1:200

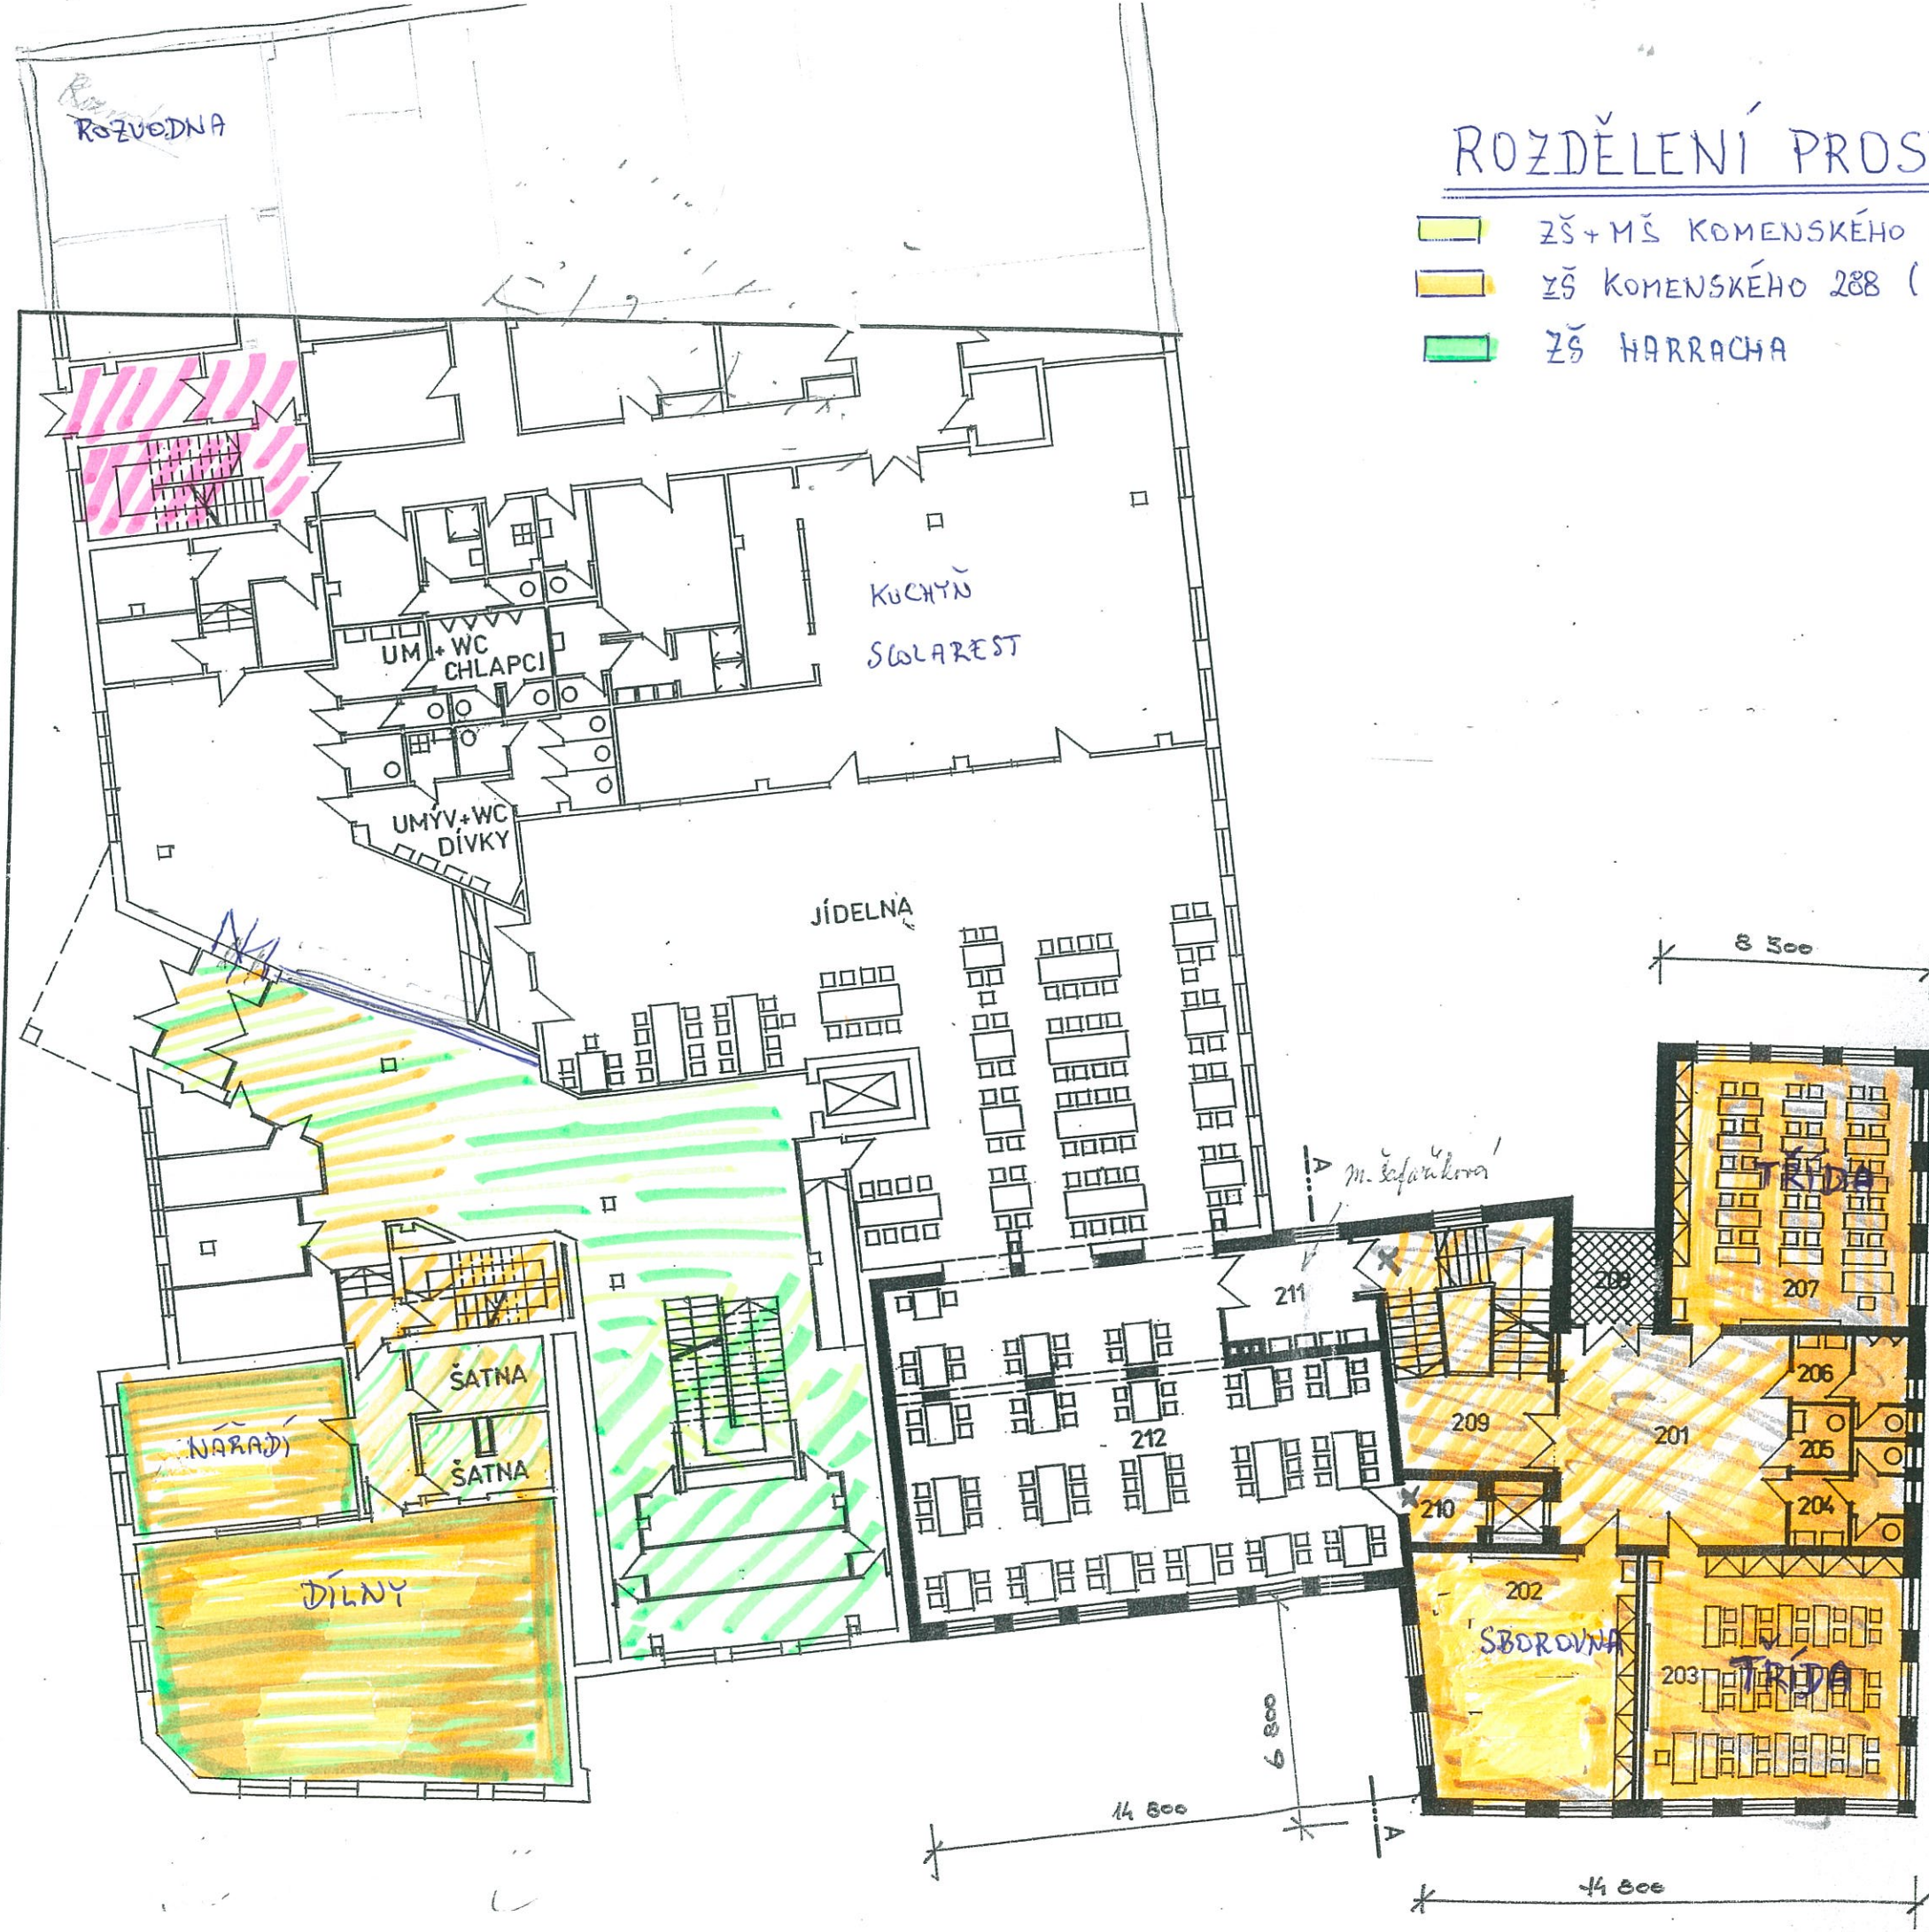

| | M2 |
|------------------------|--------|
| 201 HALA | 42,21 |
| 202 MALÁ UČEBNA | 44,28 |
| 203 STŘEDNÍ UČEBNA | 56,16 |
| 204 UM.+WC DÍVKY | 8,13 |
| 205 WC IMOBIL.+UČITELÉ | 3,42 |
| 206 UM.+WC CHLAPCI | 8,28 |
| 207 STŘEDNÍ UČEBNA | 56,16 |
| 208 LOGGIE | 6,72 |
| 209 SCHODIŠTĚ | 13,80 |
| 210 CHODBA | 4,05 |
| 211 HALA JÍDELNY | 12,51 |
| 212 JÍDELNA | 126,24 |