


ROZDĚLENÍ PROSTOR

- ZŠ + MŠ JILEMNICE Komenského 103 („Žofkova“)
- ZŠ KOMENSKÉHO 288 („Vejl“)
- ZŠ HARRACHA („Koňk“)
- BYT ŠKOLNÍKA

PŮDORYS 2. PATRA 1:200

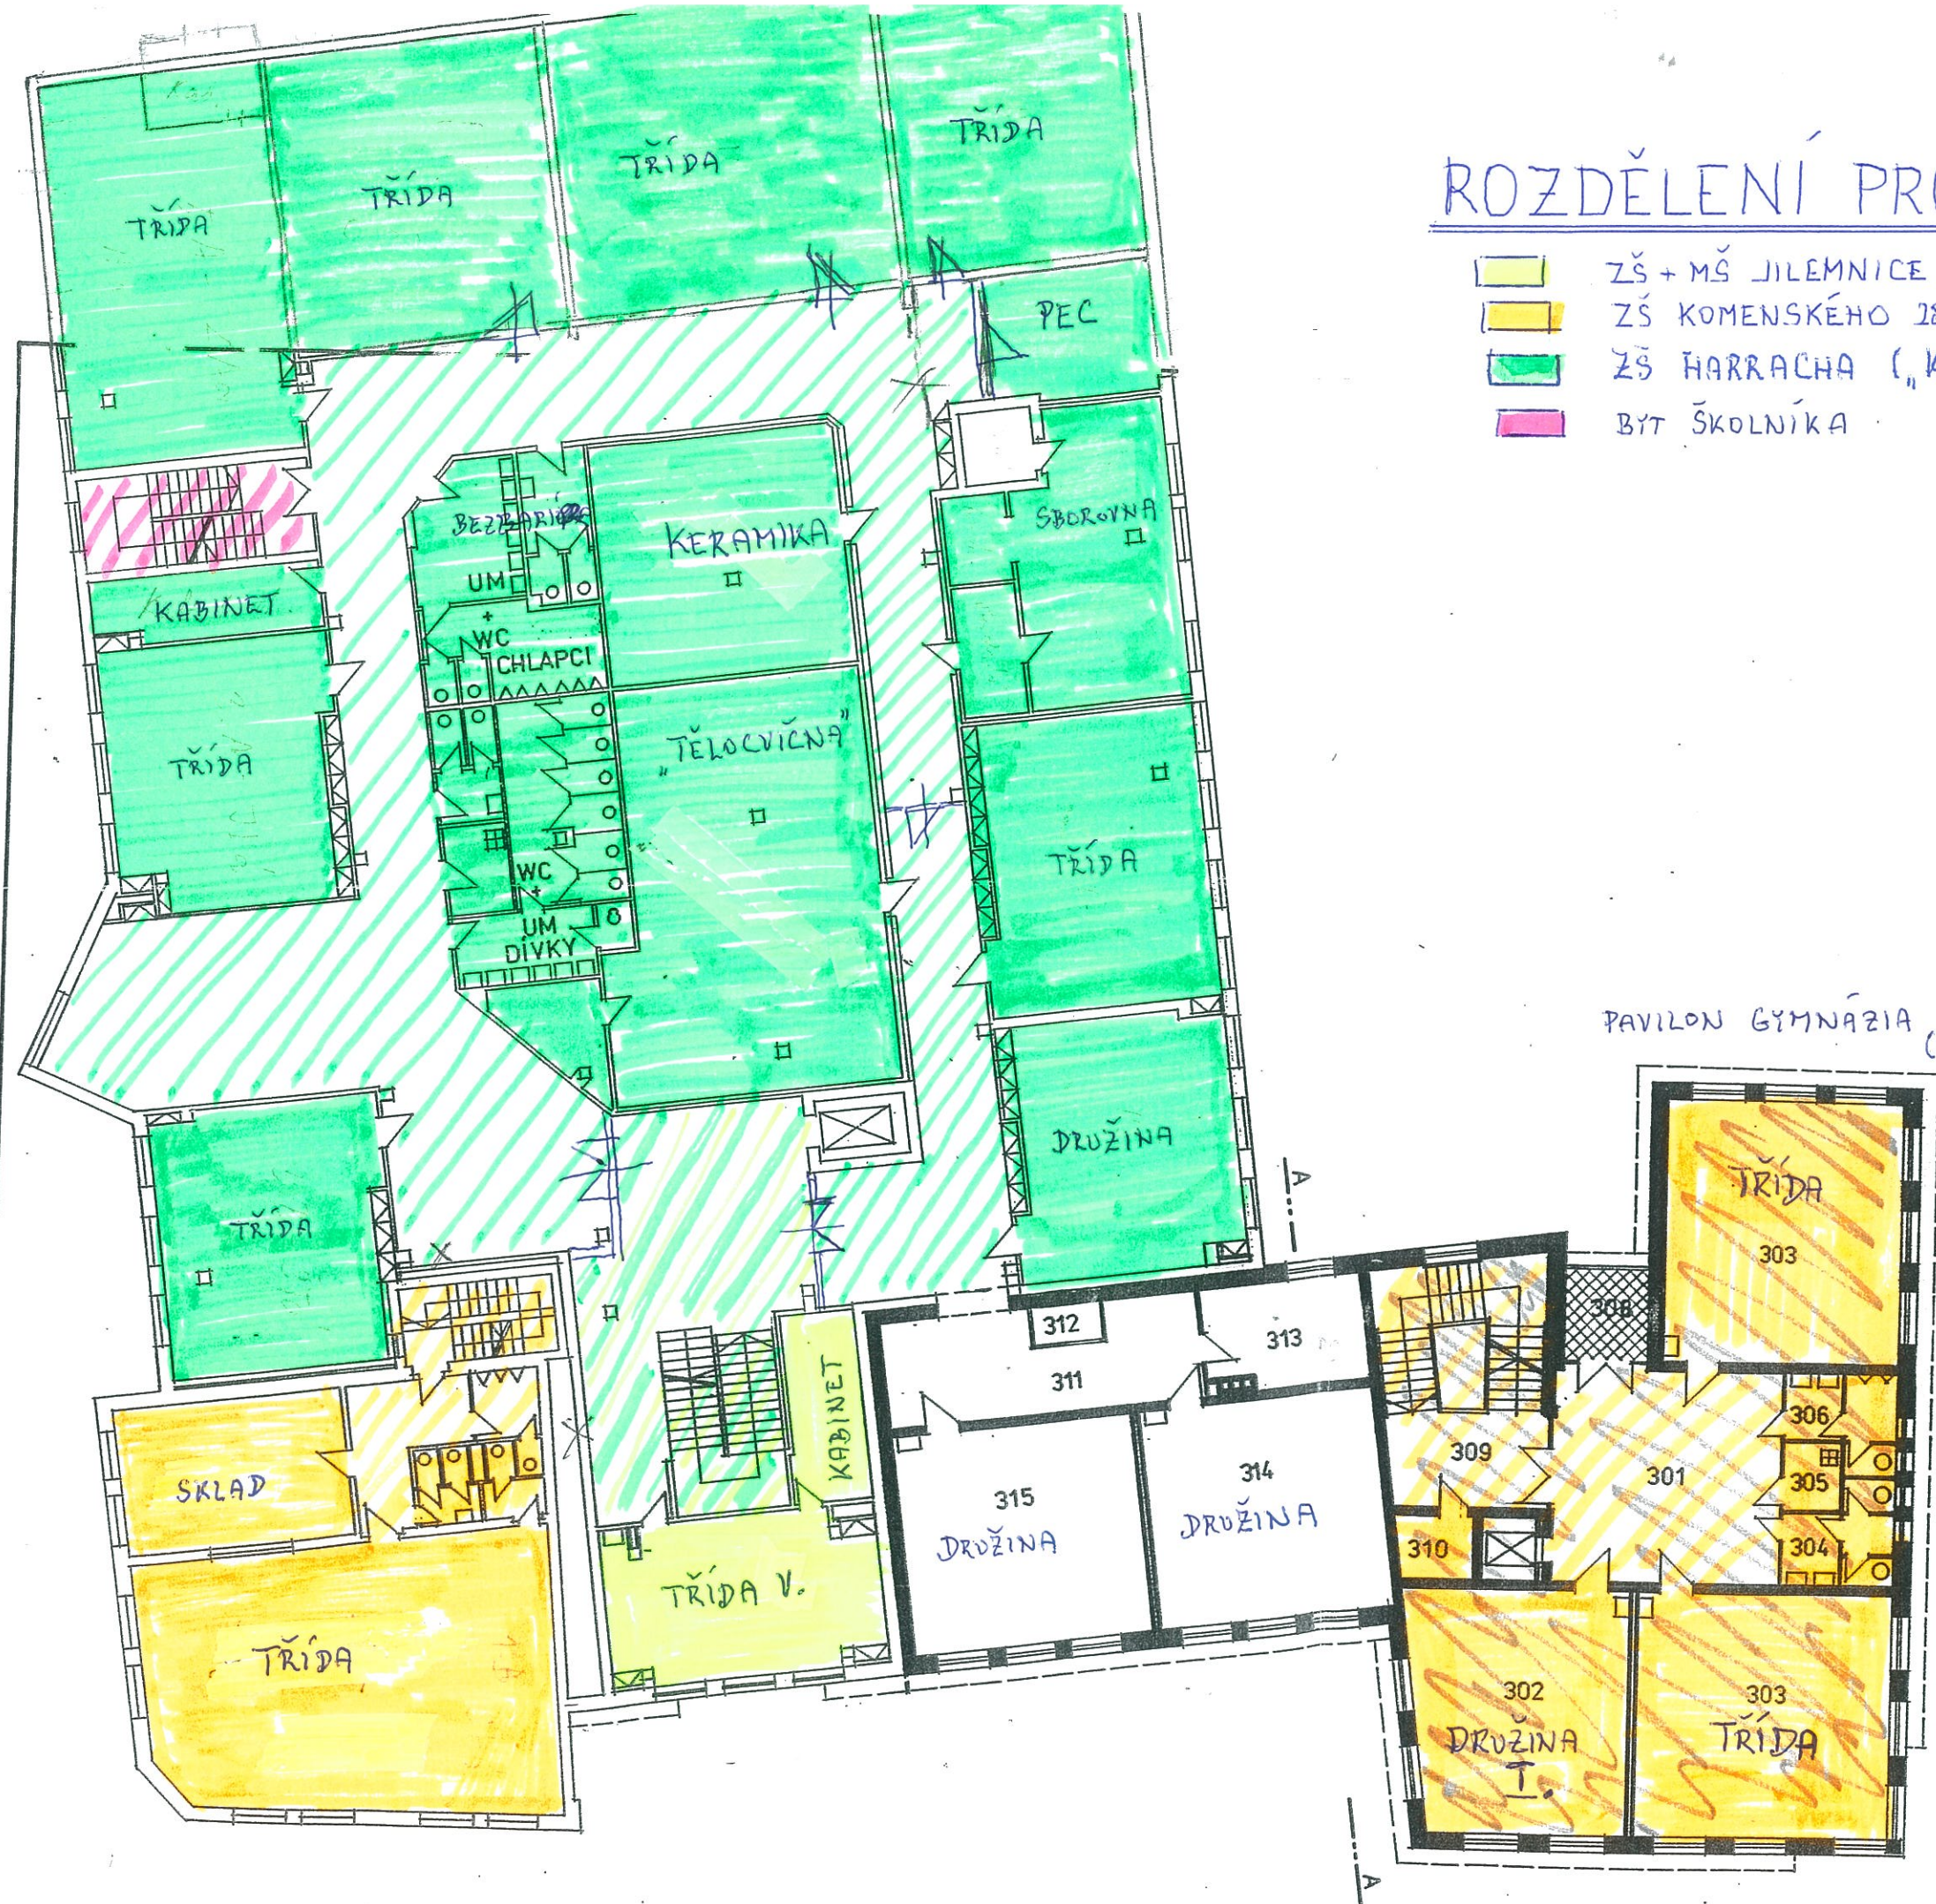

	M2	
301	HALA	42,21
302	MALÁ UČEBNA	44,28
303	STŘEDNÍ UČEBNA	56,16
304	UM.+WC DÍVKY	8,13
305	ÚKLID	3,42
306	UM.+WC CHLAPCI	8,23
307	STŘEDNÍ UČEBNA	56,16
308	LOGGIE	6,72
309	SCHODIŠTĚ	13,80
310	SKLAD	4,05
311	CHODBA	26,88
312	ZIMNÍ ZAHRADA	2,42
313	KABINET	14,50
314	UČEBNA	46,80
315	UČEBNA	46,80