


# ROZDĚLENÍ PROSTOR (čp. 101 + čp. 103)

- ZŠ + MŠ JILEMNICE, Komenského 103 („Žofková“)
- ZŠ Komenského 288 („Vejel“)
- ZŠ HARRACHA
- BYT ŠKOLNÍKA

PŮDORYS PODKROVÍ 1:200

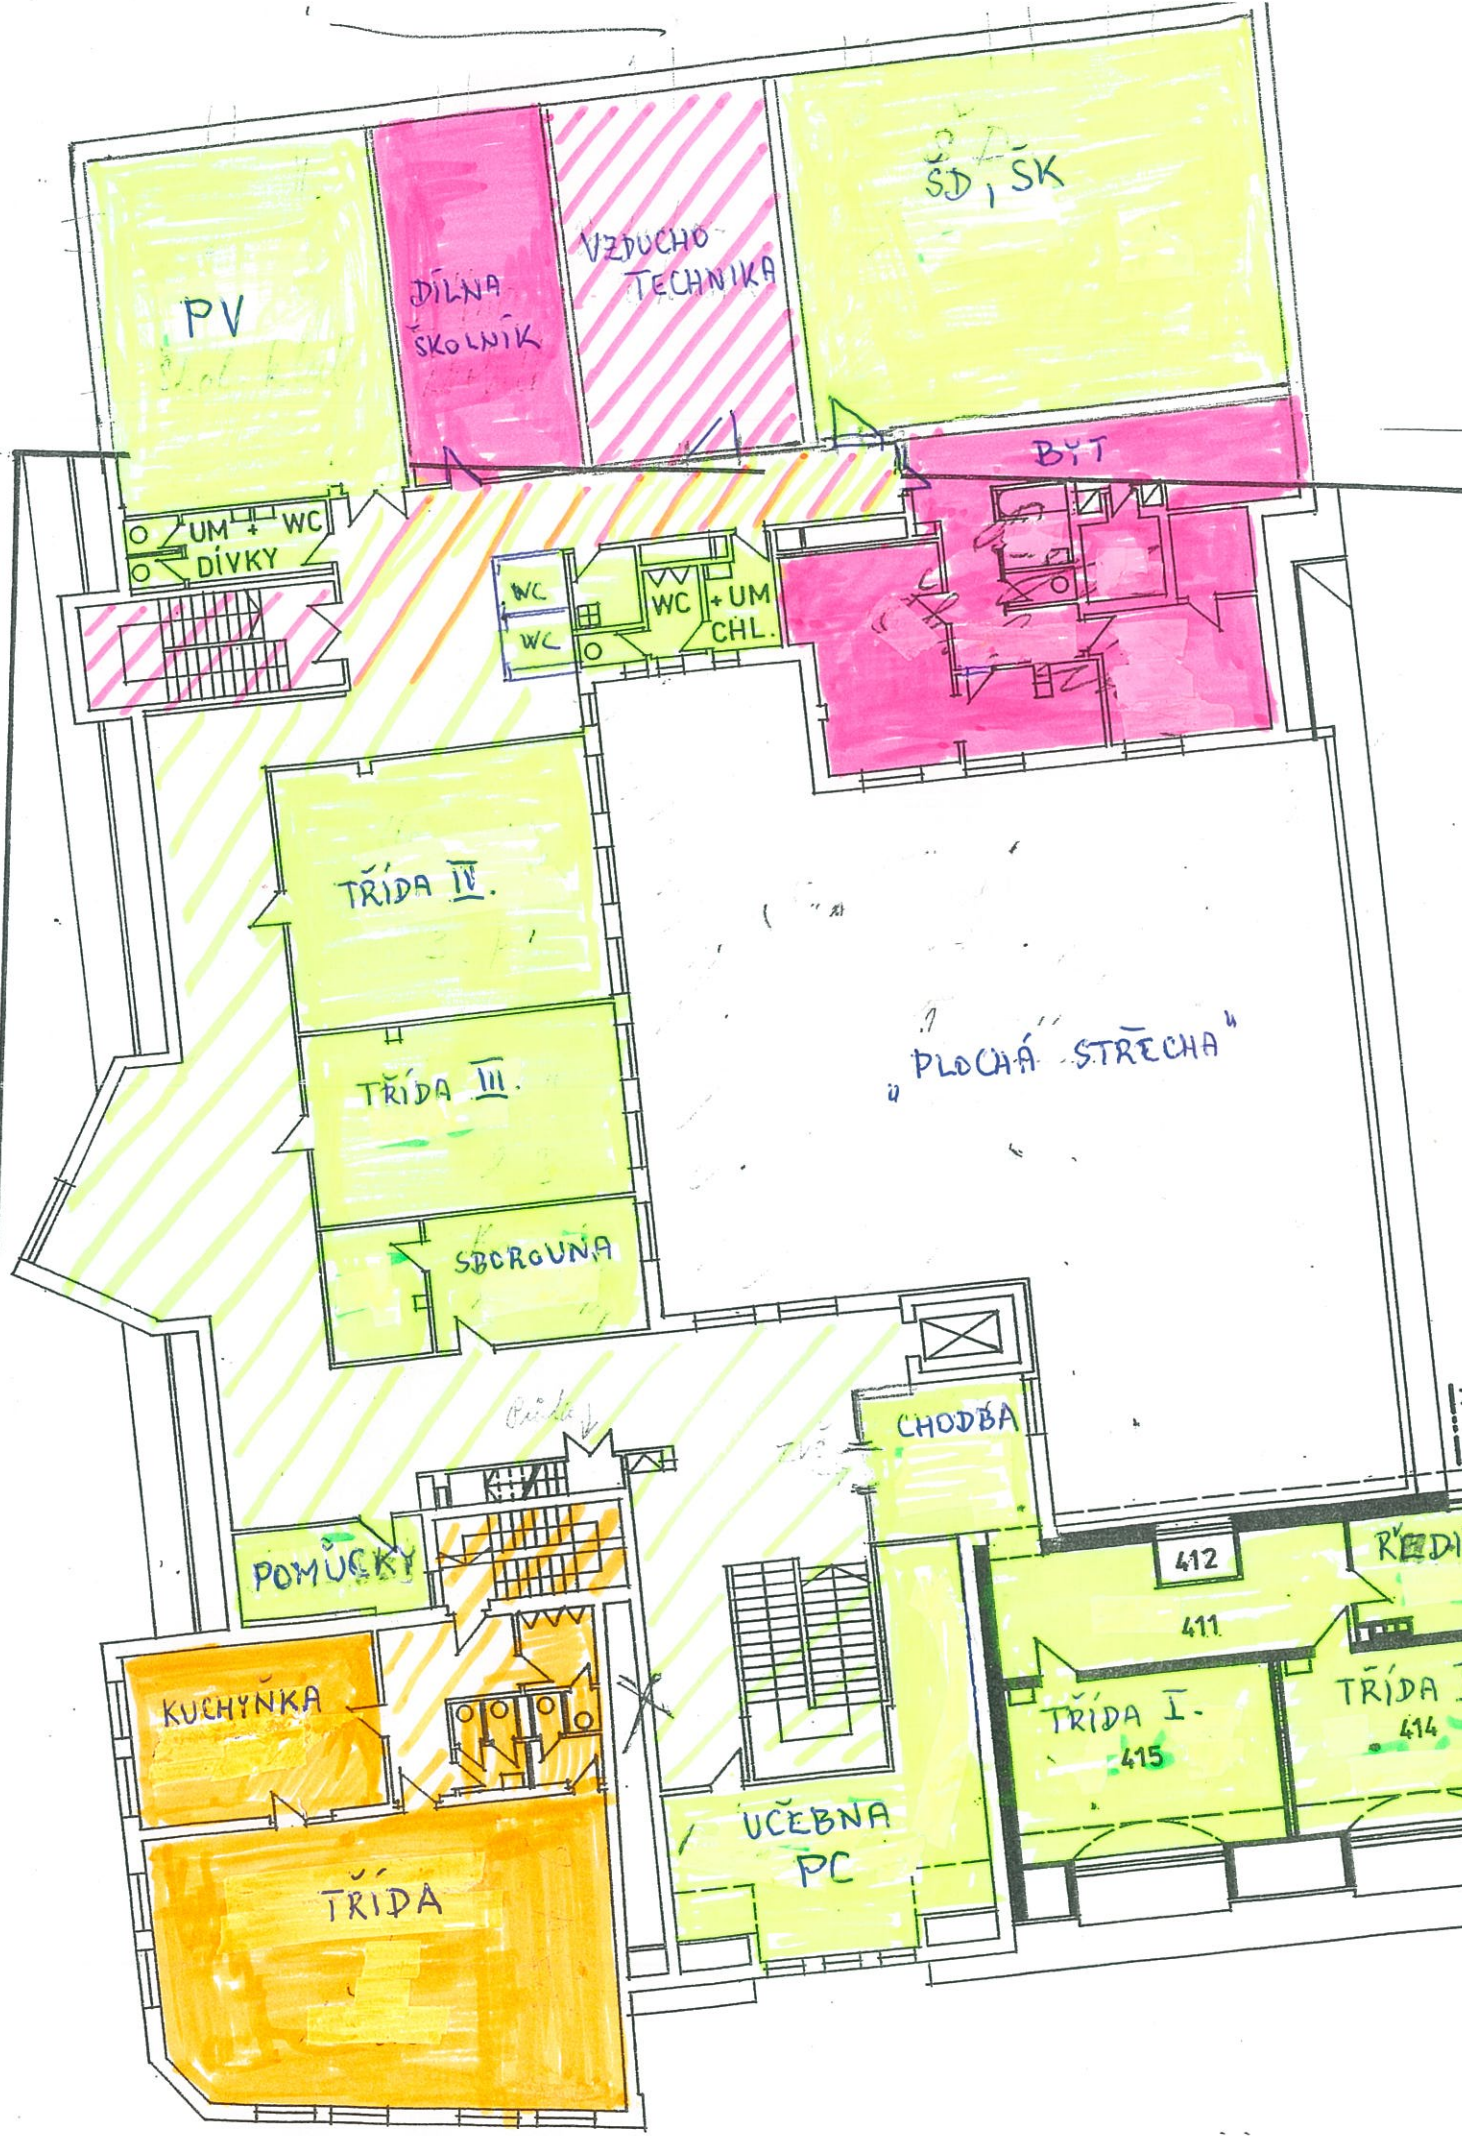

PAVILON GYMNAZIA (čp. 101)

		M2
401	HALA	47,25
402	UCEBNA VYPOC. TECH.	44,28
403	SKLAD POMUCKEK	18,36
404	SBOROVNA	36,72
405	UM.+WC DIVKY	8,13
406	WC IMOBIL.+UCITELÉ	3,42
407	UM.+WC CHLAPCI	8,28
408	REZERVA	56,16
409	SCHODISTÉ	13,80
410	SKLAD	4,05
411	CHODBA	26,88
412	ZIMNÍ ZAHRAVA	-
413	KABINET	14,50
414	UCEBNA	33,12
415	UCEBNA	33,12

