



# MĚSTSKÝ ÚŘAD JILEMNICE

Odbor dopravy

Masarykovo náměstí 82, 514 01 Jilemnice,

Sp. zn.: MUJI-2396/2017/OD

Č. j.: PDMUJI-10807/2017/OD

Vyřizuje: Bc. Jitka Hartigová, DiS.

E-mail: [hartigova@mesto.jilemnice.cz](mailto:hartigova@mesto.jilemnice.cz)

Tel.: 481 565 310, mob.: 734 232 240

V Jilemnici dne: 3.8.2017

## VEŘEJNÁ VYHLÁŠKA Stanovení přechodné úpravy provozu vydané opatřením obecné povahy

Městský úřad Jilemnice, odbor dopravy, příslušný správní orgán ve věcech provozu na pozemních komunikacích dle ust. § 124 odst. 6 zákona č. 361/2000 Sb., o provozu na pozemních komunikacích a o změnách některých zákonů, ve znění pozdějších předpisů (dále jen „zákon o provozu“) v souladu s ust. § 77 odst. 1 písm. c) zákona o provozu, na základě žádosti o stanovení přechodné úpravy provozu v době provádění závěrečných zkoušek v autoškole, pro získání řídičského oprávnění skupiny A, na místní komunikaci za Společenským domem Jilm v Jilemnici, kterou podalo dne 26.7.2017 Město Jilemnice, IČO: 00275808, Masarykovo náměstí 82, 514 01 Jilemnice a po projednání s dotčeným orgánem DI Policie ČR, tzn. Krajským ředitelstvím policie Libereckého kraje, územním odborem v Semilech č. j.: KRPL-30122-1/ČJ-2016-181106-02 ze dne 12.4.2016

**stanovuje**

dle ust. § 171 zákona č. 500/2004 Sb., správní řád, ve znění pozdějších předpisů (dále jen „správní řád“), **přechodnou úpravu provozu na místní komunikaci za Společenským domem Jilm v Jilemnici, v místě dle zákresu v příloze tohoto stanovení, v době provádění závěrečných zkoušek v autoškole, pro získání řídičského oprávnění skupiny A, takto:**

- v době konání závěrečných zkoušek autoškoly bude instalována dopravní značka č. Z2 – „Zábrana pro označení uzavírky“, která bude doplněna dopravní značkou č. B1 – „Zákaz vjezdu všech vozidel v obou směrech“ a č. B 30 – „Zákaz vstupu chodců“;
- dodatková tabulka č. E 13 s nápisem „Parkoviště uzavřeno Po – Pá 6.00 – 12.00 hod.“ bude přidána k dopravní značce č. IP 11a – „Parkoviště“;
- přechodné dopravní značení bude rozmístěno dle zákresu v příloze tohoto stanovení,
- dopravní značení je třeba užít a umístit v souladu s vyhláškou č. 294/2015 Sb., kterou se provádějí pravidla provozu na pozemních komunikacích,
- přechodné stanovení dopravního značení nenahrazuje stavební povolení nebo ohlášení stavebních prací, stanoviska, posouzení, popř. vyjádření vyžadovaná zvláštními předpisy.

Dopravní značení instalujte v době od 3.8.2017 do 31.10.2017.

Odpovědnou osobou za instalaci a údržbu dopravního zařízení po celou dobu jeho umístění je: Za Město Jilemnice, IČO: 00275808, Masarykovo náměstí 82, 514 01 Jilemnice – Vladimír Vinklár, místostarosta, tel.: 481 565 133.

### Odůvodnění

Městský úřad Jilemnice, odbor dopravy, obdržel dne 26.7.2017 žádost o stanovení přechodné úpravy provozu v době provádění závěrečných zkoušek v autoškole, pro získání řídičského oprávnění skupiny A, na místní komunikaci za Společenským domem Jilm v Jilemnici, kterou podalo Město Jilemnice, IČO: 00275808, Masarykovo náměstí 82, 514 01 Jilemnice.

Návrh stanovení přechodné úpravy provozu na pozemních komunikacích a užití zařízení pro provozní informace byl projednán s dotčeným orgánem, kterým je Krajské ředitelství policie Libereckého kraje, Územní odbor Semily, dopravní inspektorát, Vysocká 225, 513 15 Semily. Dotčený orgán vydal souhlasné vyjádření č. j.: KRPL-30122-1/ČJ-2016-181106-02 ze dne 12.4.2016. Podmínky tohoto vyjádření byly zapracovány do tohoto stanovení.

Městský úřad Jilemnice, odbor dopravy žádost a danou situaci posoudil a dospěl k závěru, že hrozí nebezpečí z prodlení při zajištění ochrany veřejného zájmu v rámci zachování bezpečnosti provozu na místní komunikaci a zákonem požadované podmínky pro stanovení přechodné úpravy provozu na pozemní komunikaci dle ust. § 77 odst. 4 zákona o provozu byly splněny.

Podle ust. § 77 odst. 5 zákona o silničním provozu stanoví příslušný správní orgán místní a přechodnou úpravu provozu opatřením obecné povahy (dle ust. § 171 správního řádu, části šesté), jde-li o světelné signály, příkazové a zákazové dopravní značky, dopravní značky upravující přednost a dodatkové tabulky k nim nebo jiné dopravní značky ukládající účastníkovi silničního provozu povinnosti odchylné od obecné úpravy provozu na pozemních komunikacích. Dle ust. § 77 odst. 5 zákona o silničním provozu zároveň platí, že jde-li o stanovení přechodné úpravy provozu na pozemních komunikacích, nedoručuje příslušný správní úřad návrh opatření obecné povahy a nevyzývá dotčené osoby k podávání připomínek nebo námitek.

#### Poučení

Podle ust. § 173 odst. 1 správního řádu opatření obecné povahy nabývá účinnosti dnem vyvěšení. Dle ust. § 173 odst. 2 správního řádu nelze podat opravný prostředek proti stanovení přechodného dopravního značení vydaného opatřením obecné povahy.

*Hartigová*

Bc. Jitka Hartigová, DiS.  
oprávněná úřední osoba

MĚSTSKÝ ÚŘAD JILEMNICE  
odbor dopravy  
-3-

Bc. Lucie Šnaiberková  
vedoucí odboru dopravy

#### Příloha:

Zákres umístění dopravního značení

#### Obdrží:

- Město Jilemnice, Masarykovo náměstí 82, 514 01 Jilemnice
- DI Policie ČR, Vysocká 225, 513 15 Semily

Dále k vyvěšení na úřední desce:

- Městský úřad Jilemnice, Masarykovo náměstí 82, 514 01 Jilemnice

Dle ust. § 173 odst. 1 správního řádu, s odkazem na ust. § 172 odst. 1 správního řádu, bude toto opatření obecné povahy vyvěšeno na úřední desce shora uvedeného správního orgánu. Podle ust. § 173 odst. 1 správního řádu nabývá stanovení přechodného dopravního značení vydaného opatřením obecné povahy účinnosti dnem vyvěšení.

Příslušný správní úřad pro vyvěšení a podání zprávy o vyvěšení zároveň potvrzuje, že tato písemnost byla zveřejněna způsobem umožňujícím dálkový přístup podle ust. § 25 odst. 2 správního řádu.

Vyvěšeno dne: .....

Sejmuto dne: .....


.....  
Razítko a podpis oprávněné  
osoby, potvrzující vyvěšení

.....  
Razítko a podpis oprávněné  
osoby, potvrzující sejmutí

Z2+B1+B30

# Jilemnice - p SDJ východ 1:500

## SDJ východ nové parkoviště

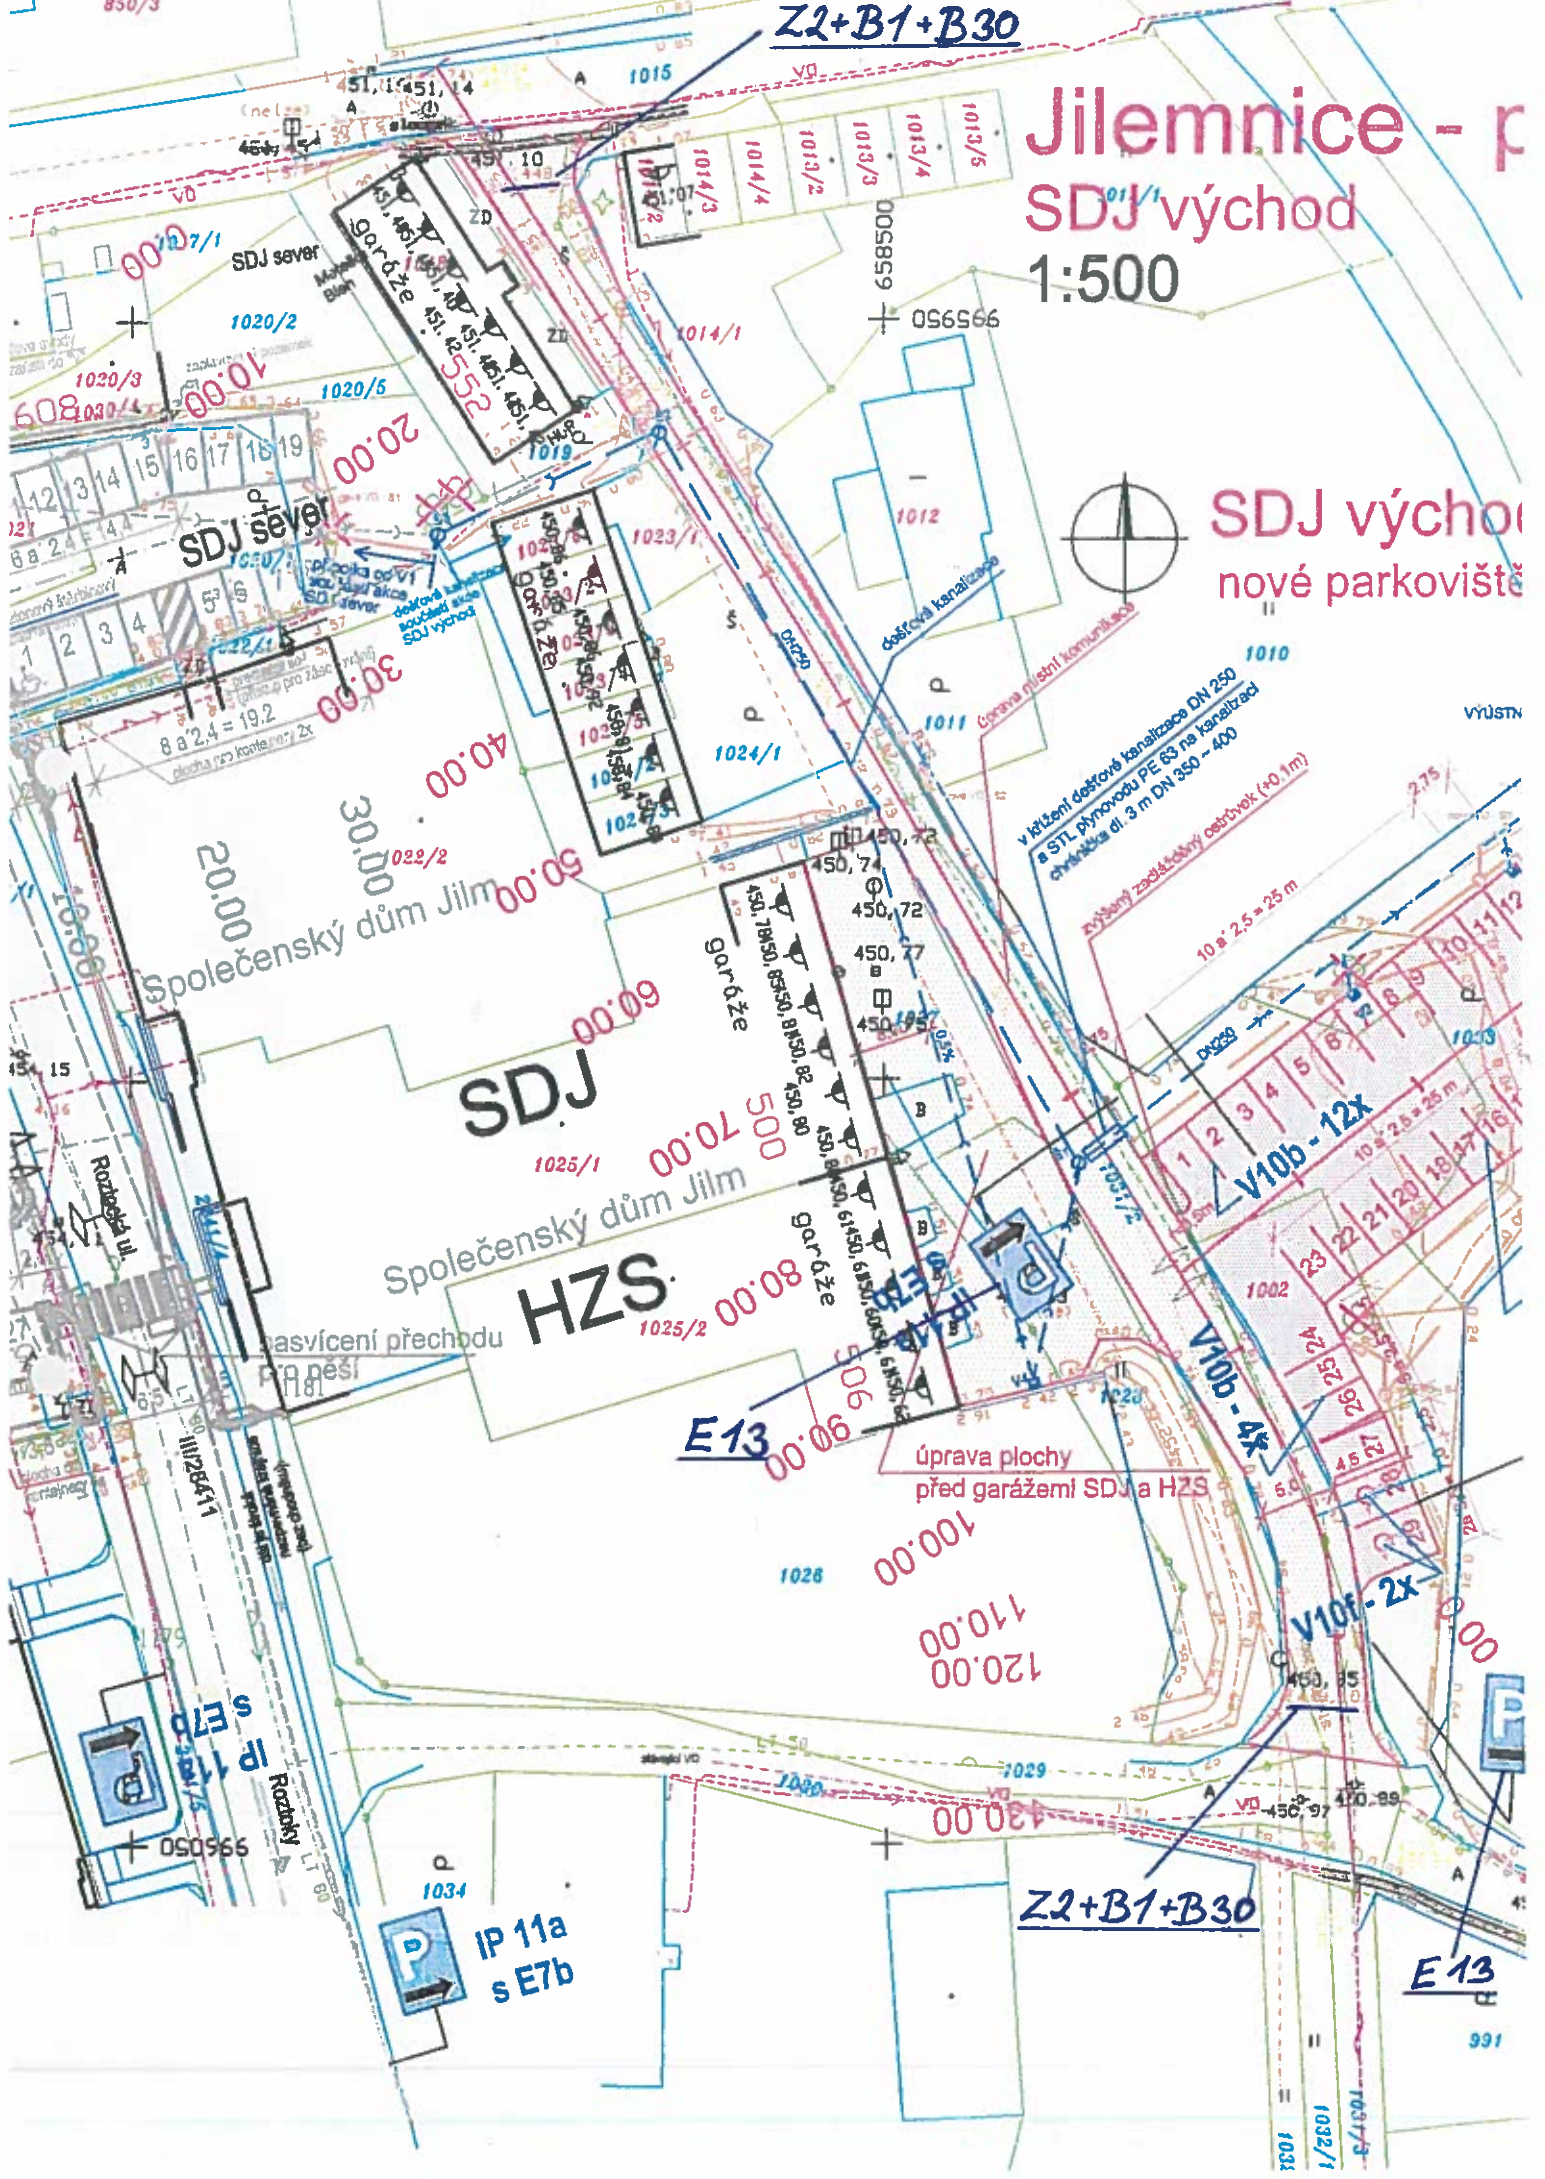

Společenský dům Jilm

SDJ  
1025/1

Společenský dům Jilm  
HVS  
1025/2

E13

úprava plochy  
před garážemi SDJ a HVS

V10b - 12x

V10b - 4x

V10b - 2x

Z2+B1+B30

E13

IP 11a  
s E7b